

Branddörr S30 (Y30)



	A 120, A 60, EI 15, EI 30
	SS-EN 13501-2 kl S _a , S _m
	30 dB, 35 dB, 40 dB, 45 dB, 50 dB
	EMI-B, EMI-C
	SS-EN 14351-1




S30 är en vanlig dörr i butiker, på sjukhus och servicehus, hotell och kontor pga sin form och sin höga skyddsklass för ljud och brand.

Den harmonierar med säkerhetsdörr S40 och S43 för lägenheter och kan med fördel användas sida vid sida med dessa. Varför inte med Daloc Linea mönster?

VARIANTER S30

KARMAR

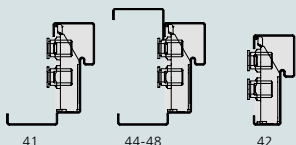

41

44-48

42

Typ ATZ

Typ ATE


Typ TPZ

Släpplista+TPZ

Borstlista+TPZ

Tätningströskel+TPZ

GLASÖPPNINGAR

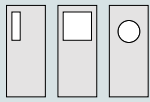


23

24

25

SPARKSKYDD

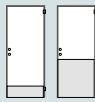

Typ 1

Typ 2

Beteckning	Karmdagmått* Bredd x Höjd	Karmyttermått Bredd x Höjd	Standardbredd gångdörr	Vikt i kg
Enkeldörr				
S30 9 x 21	800 x 2025	890 x 2093		70
S30 10 x 21	900 x 2025	990 x 2093		75
S30 11 x 21	1000 x 2025	1090 x 2093		80
S30 12 x 21 **	1100 x 2025	1190 x 2093		85
S30 13 x 21 **	1200 x 2025	1290 x 2093		90
Pardörr				
S30 15 x 21	1400 x 2025	1490 x 2093	925	110
S30 18 x 21	1700 x 2025	1790 x 2093	925	125
S30 18 x 24	1700 x 2325	1790 x 2393	925	150
S30 21 x 24	2000 x 2325	2090 x 2393	1025	170

Andra storlekar offereras på begäran.

* Vid 90 graders öppnad dörr avgår 45 mm.

** Endast målade dörrar.

KLASSNINGAR

Branddörr S30 är provad av SP och certifierad av SP Certifiering för brand-, ljud- och brandgas-täthetsklassning. EMI-dämpning är provad av SP. Dörren tillverkas under kontroll av SP.

Brandklass: A60 tillval EI30 och A120. I BBR anges att det är generellt godtaget att använda A-klass som alternativ till EI-klass EI60 och EI120.

Ljudklass: R_w 30 dB, tillval 35, 40, 45, 50 dB.

Enkeldörr i ljudklass R_w 50 dB tillverkas som tandemdörr. Provad ljudreduktion R_w 33, 38, 43, 48 dB för enkeldörr.

Brandgastäthet: Tillval SS-EN 13501-2 klass S_a, S_m.

EMI-dämpning: Tillval EMI-B, EMI-C.

EMI-dämpad dörr kan ej fås med laminatyta.

DÖRRBLAD

Konstruktion: Dörrbladet är 58 mm tjockt, med fasad överfals och består av stålplåtar sammanfogade i en bockning med dolda plåtkanter vid dörrbladskanten. Sammanfogning sker genom limning och nitning.

Material: 1 mm stålplåtar och isolering av mineralull.

Ytbehandling: S30 levereras färdigmålad i någon av våra standardkulörer eller med yta av trämonstrad laminatplåt ur standardsortimentet. Andra NCS-kulörer eller trämonster levereras på begäran. Dörrar för utomhusbruk upp till korrosivitetklass C3 enligt EN ISO 12944-5:2007/BSK 07 rekommenderas i varmförzinkat utförande med industrimålning från fabrik, tillverkas mot beställning.

KARM

Konstruktion: Som standard levereras S30 med vitmålad karm 41 med fast foder på gångjärns-sidan. Karmen levereras sammansatt utan lösa delar. Tätninglista är placerad i ett spår i karmen. Flera olika utförande av karm finns: foder på gångjärnssidan, foder på båda sidor eller utan foder.

Isolering: Färdigisolerad med mineralull från fabrik.

Montering: Snabbt montage och fixering genom karmens efterjusterbara karmhylsor (insexnyckel).

TRÖSKEL

Dörren levereras som standard med förzinkad fasad anslagströskel. Mot beställning kan den förses med tröskelplatta i kombination med släpplista (ljudklass R_w 35 dB) eller tröskelplatta, borstlist, tätningströskel (ej ljudklass). Den kan även förses med hårdträtröskel (brandklass EI30).

STANDARDBESLAGNING

Låskista Assa Evolution 310 (A=58 mm, B=33/24 mm enkeldörr/pardörr vid utåtgående dörr). Tappbärande elförzinkade gångjärn. Fast tapp i bakkant. Invändig förstärkning för dörrstänger.

EXTRA UTRUSTNING

Kan levereras med Daloc Linea mönster, glasöppning, sparkskydd, ventilationsgaller (brandklass EI15 i soprumsutförande), dörrstängare, elslutbleck, magnetkontakt, motor- och microlås, låskolvskontakt m.m. S30 kan även utrustas för EMI-dämpning.

Vid vindutsatt placering rekommenderas komplettering med dörrbroms. För inåtgående dörr rekommenderas vattenavvisare i nederkant om dörren utsätts för regn. För utåtgående dörr som helt saknar regnskydd, rekommenderas vattenavvisare i ovankant.

PARBLADIG DÖRR

Dörrblad och karm tillverkas på samma sätt som enkeldörr. Parhalvan är försedd med anslag och som standard 2 st infällda kantreglar.




Överfalsen med en snedställd kant ger ett modernt och gediget intryck.



Justerbart slutbleck.



Parbladsmöte med integrerat anslag.

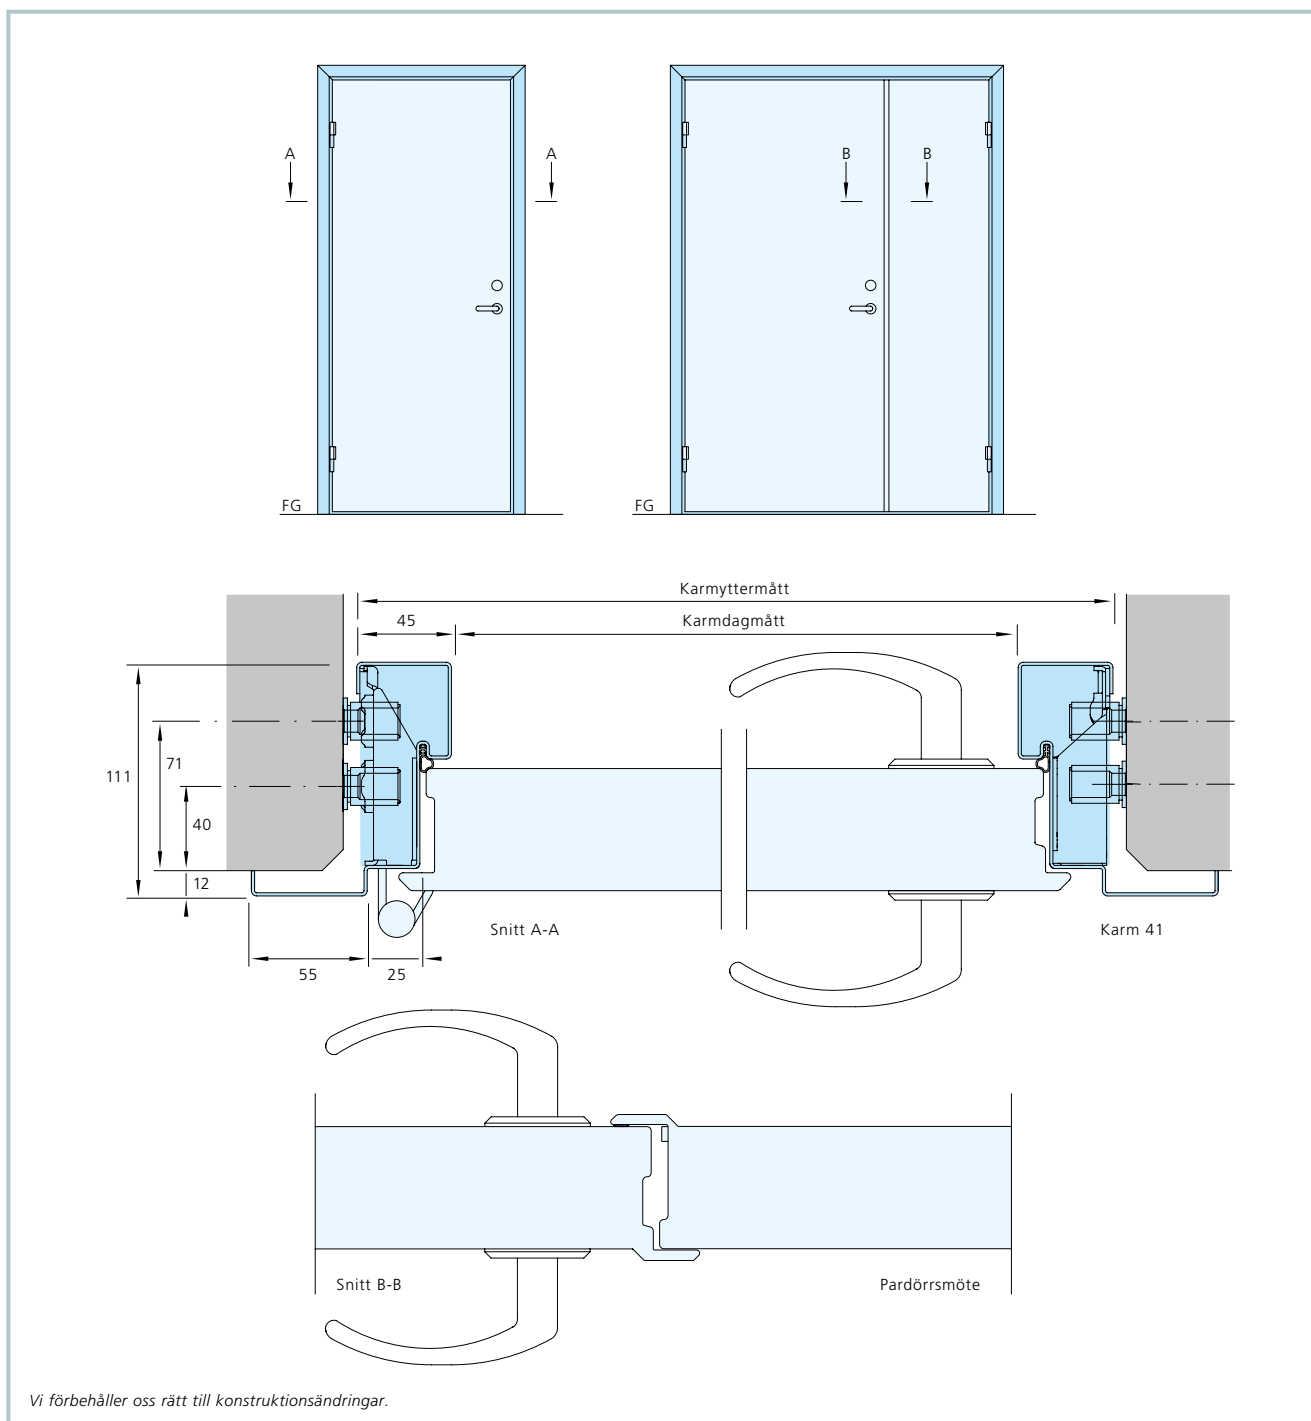

Vi förbehåller oss rätt till konstruktionsändringar.